

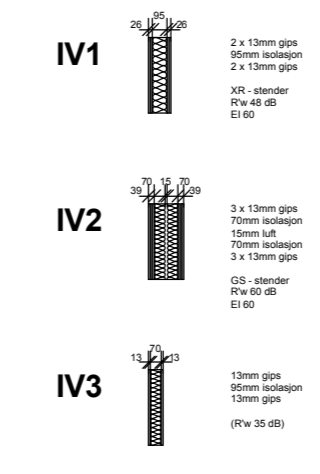


VEGGSKJEMA:

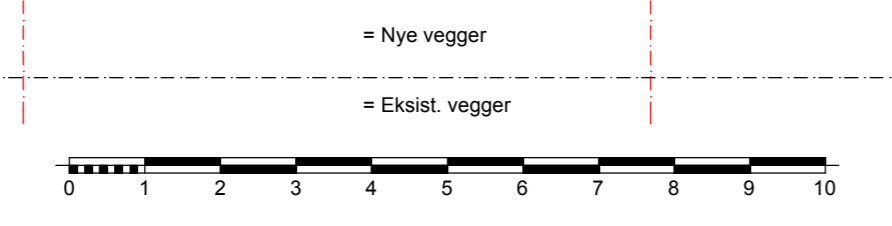


rev C 291107: Definitert dørnnummer, supplert romnummer, kor. "FFAS-rom", div mindre revisjoner. ML/GMO
 rev B 191007: Definitert veggtyper, romnummer og dører. ML/HL
 rev a 240907: plassert el-tavler, korrigert lydklasser, fjernet Øst-tech innr., endret høydeforh. v hovedning. ML

Rev.	Dato	Sign.	Kont.
RIB	COWI		
RIE	Kreativ Elektro AS		
RIV	Storm Klima AS/Borge rør AS		
BRANN			
LANDSKAP			
07530-NCC KULTURSKOLEN			
VÆRSTE AS			
PLAN 1. ETG M=1:100			
		Mail	
		Dato: 291107	
		Sign: ML	
		Kont: ML	
		Aut: ar. 07530	

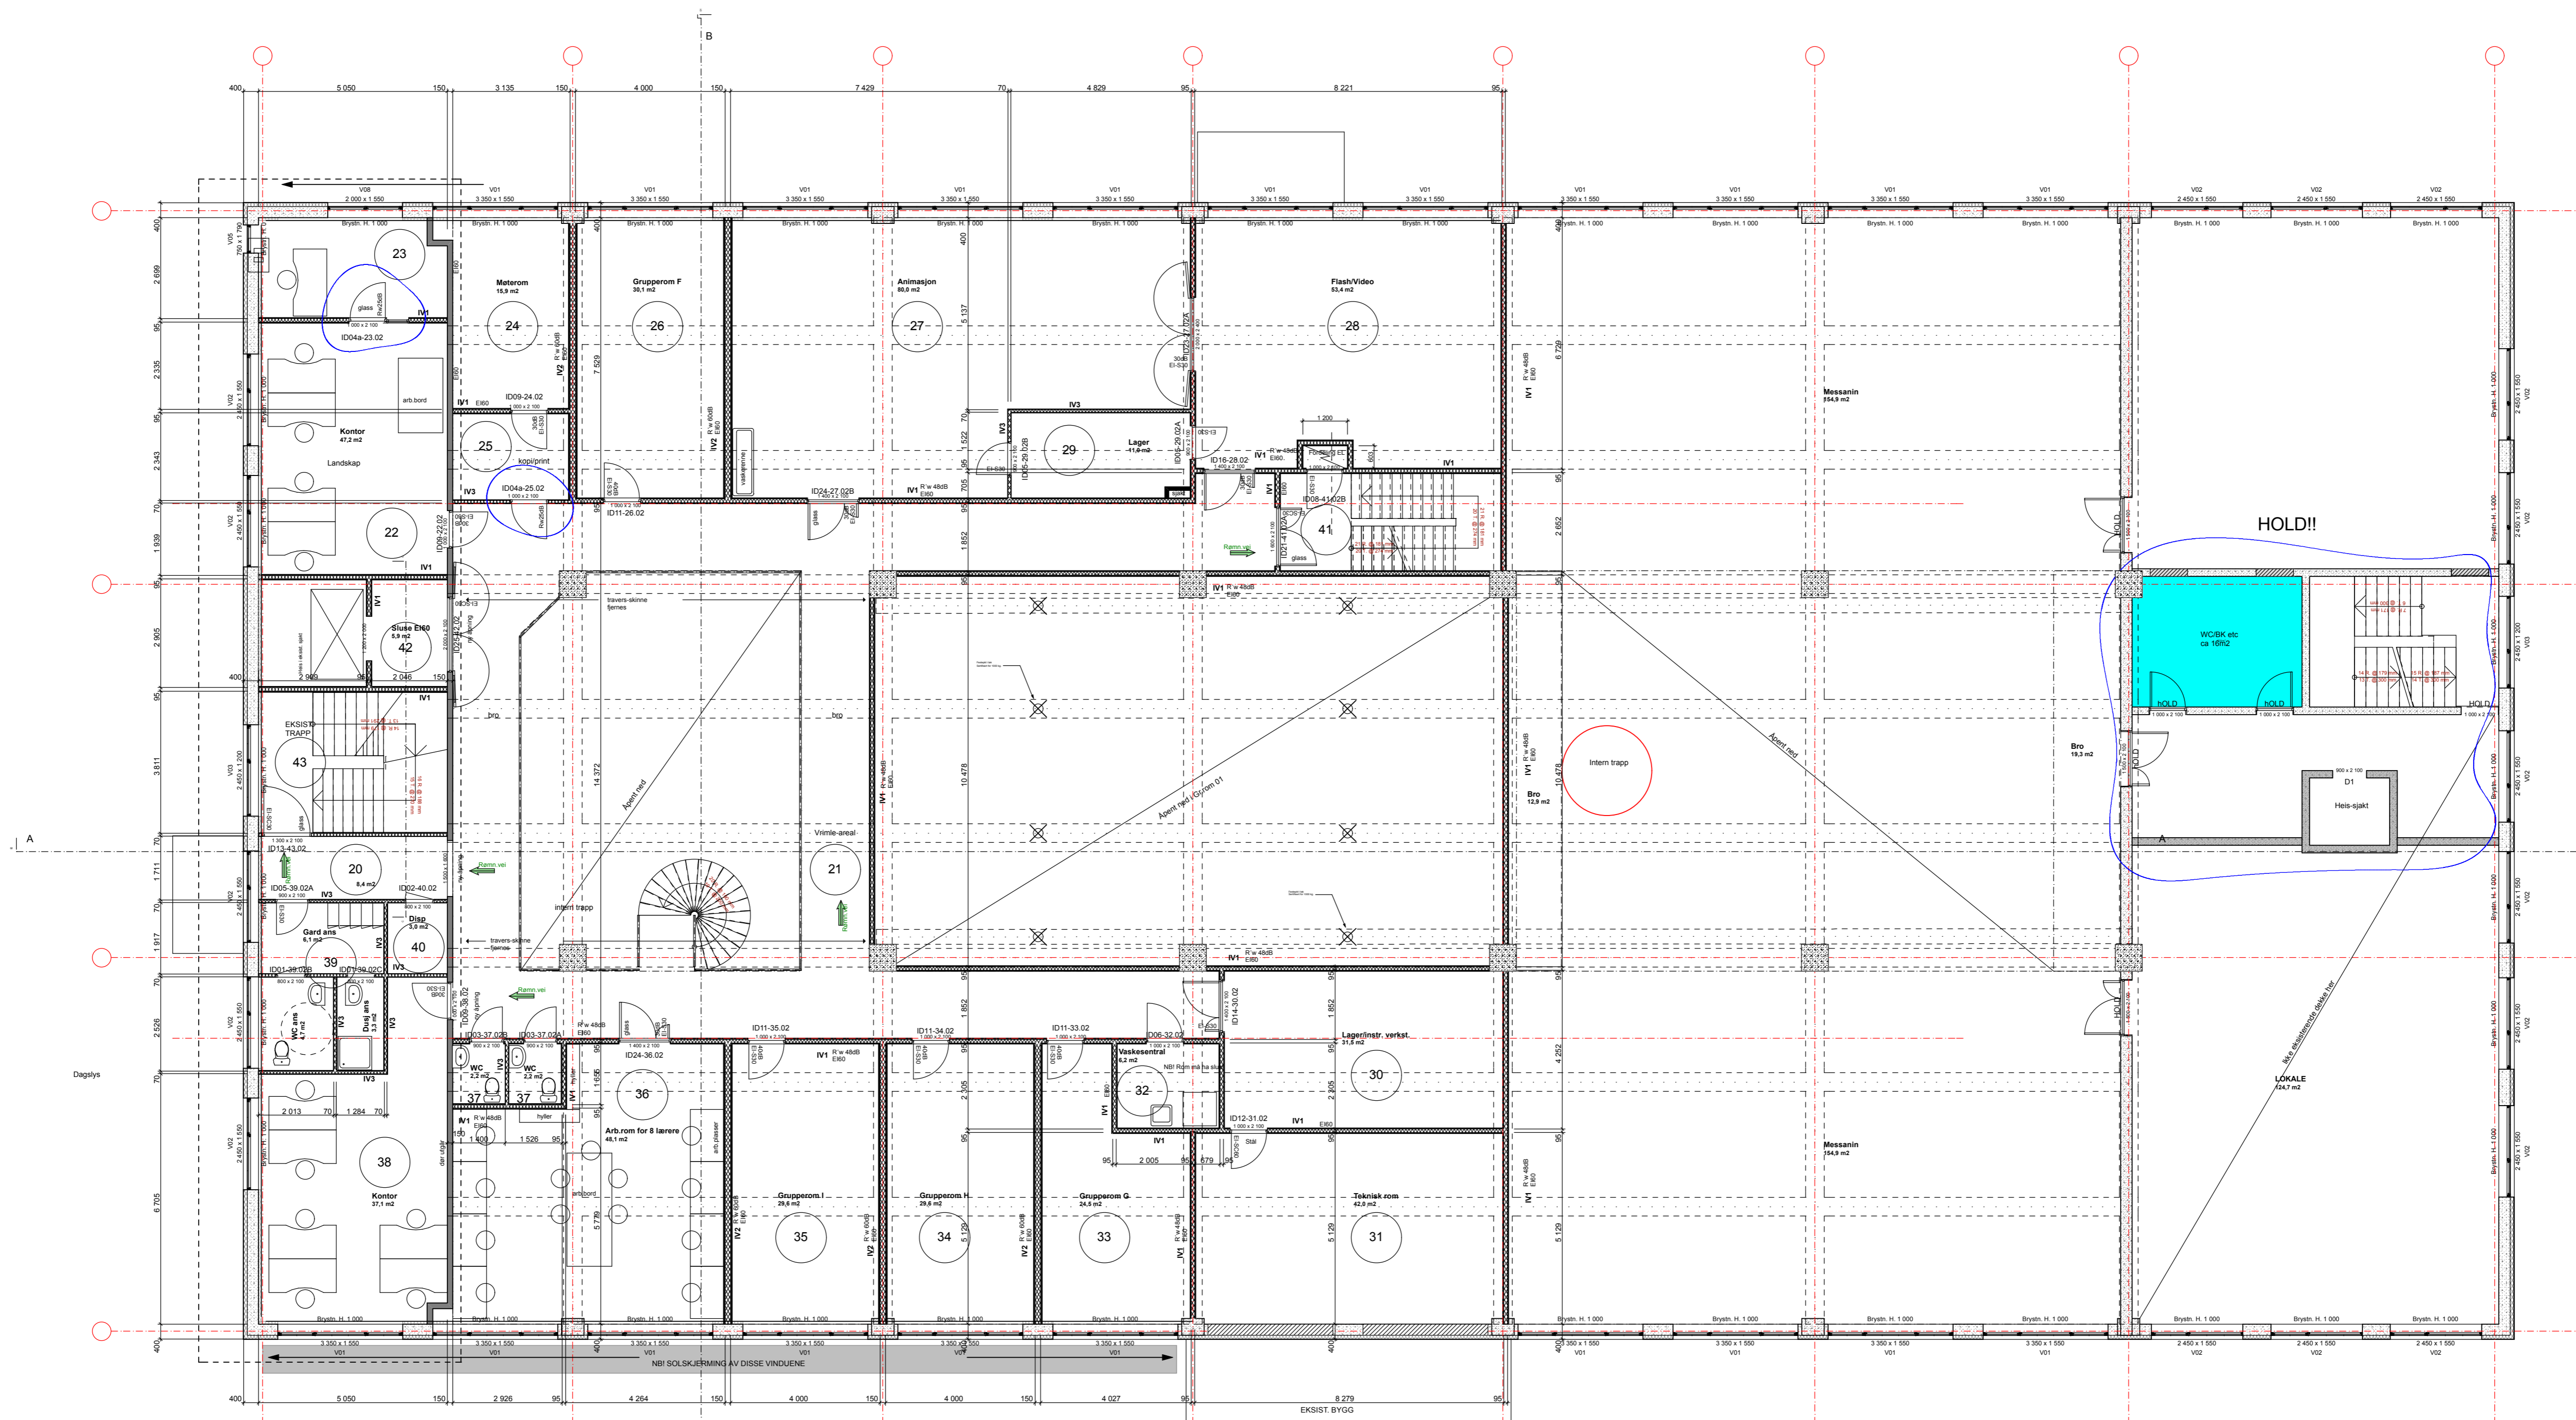

VEGGSKJEMA:

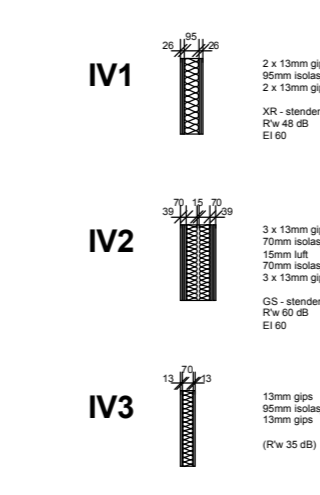

rev C 291107: Definit dørnnummer, supplert romnummer, dør virom 25, div mindre revisjoner. ML/GMO
 rev B 191007: Definit veggtyper, romnummer og dører. ML/HL
 rev a 240907: plassert el-tavler, korrigert lydklasser. ML

Rev.	Dato	Sign.	Kontz.
------	------	-------	--------

RIB	COWI		
RIE	Kreativ Elektro AS		
RIV	Storm Klima AS/Borge rør AS		
BRANN			
LANDSKAP			
07530-NCC KULTURSKOLEN			
VÆRSTE AS			
PLAN MESSANIN M=1:100			
		Mail	
		Dato: 291107	
		Sign: ML	
		Kontz: ML	
		Arb.nr: 07530	

1. ETG

nr rom

GULV	Fliser 30x30 type og farge avkl. m. akitekt	Vinyl. Forbo "Forza" 6598	Vinyl anti-statisk, grå	Linoleum. Forbo "Marmoleum real". Flere farger.	Parkett (massiv løvtre)	Sports/danse-gulv m/ matteoverflate. Type Harlequin Allegro eller tilsv.	Eksist.	VEGG	Gips robust, sparklet og malt. Flere farger.	Eksist. mur. Flikkes og males	Finer av løvtre, lakkert m/matt lakk, h=2,1m	Flis 15x15	HIMLING	Gips, sparklet og malt	Systemhimling 60x60	Akustisk dempende "flåter"	Eksist. flikkes og males	BELISTNING	Dørgerikt 12x70 malt i dør/vindusfarge	DIVERSE
-------------	---	---------------------------	-------------------------	---	-------------------------	--	---------	-------------	--	-------------------------------	--	------------	----------------	------------------------	---------------------	----------------------------	--------------------------	-------------------	--	----------------

nr	rom	GULV	VEGG	HIMLING	BELISTNING	DIVERSE
01	Inngang / trapperom A	x			x	
02	Kantine / vrangleareal	x		x	x	
03	Mobil resepsjon					
04	Kontor			x	x	
05	Personalrom			x	x	
06	Grupperom A			x	x	
07	Grupperom B			x		
08	Inngang / trapperom B	x		x	x	
09	Grupperom C			x	x	
10	Grupperom D			x		
11	Regi			x	x	
12	Server		x	x	x	
13	Lager Sirkus			x		
14	Storsal			x	x	
15	Dansesal			x	x	
16	Lager/disp			x		
17	Grupperom E			x	x	
18	WC / HWC		x	x		
19	WC / dusj / gard	x		x	x	
	SUM					

Prosjekt nr. 04043

Prosjekt navn: Kulturskolen

DATO: 10.10.2007